




БЕКТАТЕМИН
 Ж. А. О. М. НИИ мұдүрч Аларча орто мектебинин эвакуациялык
 мамбыдоза, Т. А. планы

1 - кабат

УСЛОВНЫЕ ОБОЗНАЧЕНИЯ


- ▲ ОРТ ӨЧҮРГҮЧ
- ☒ КОҢГУРОО
- ☎ ТЕЛЕФОН
- ▣ ОРТ КАЛКАН
- ← НЕГИЗГИ ЧЫГУУ
- КОШУМЧА ЧЫГУУ

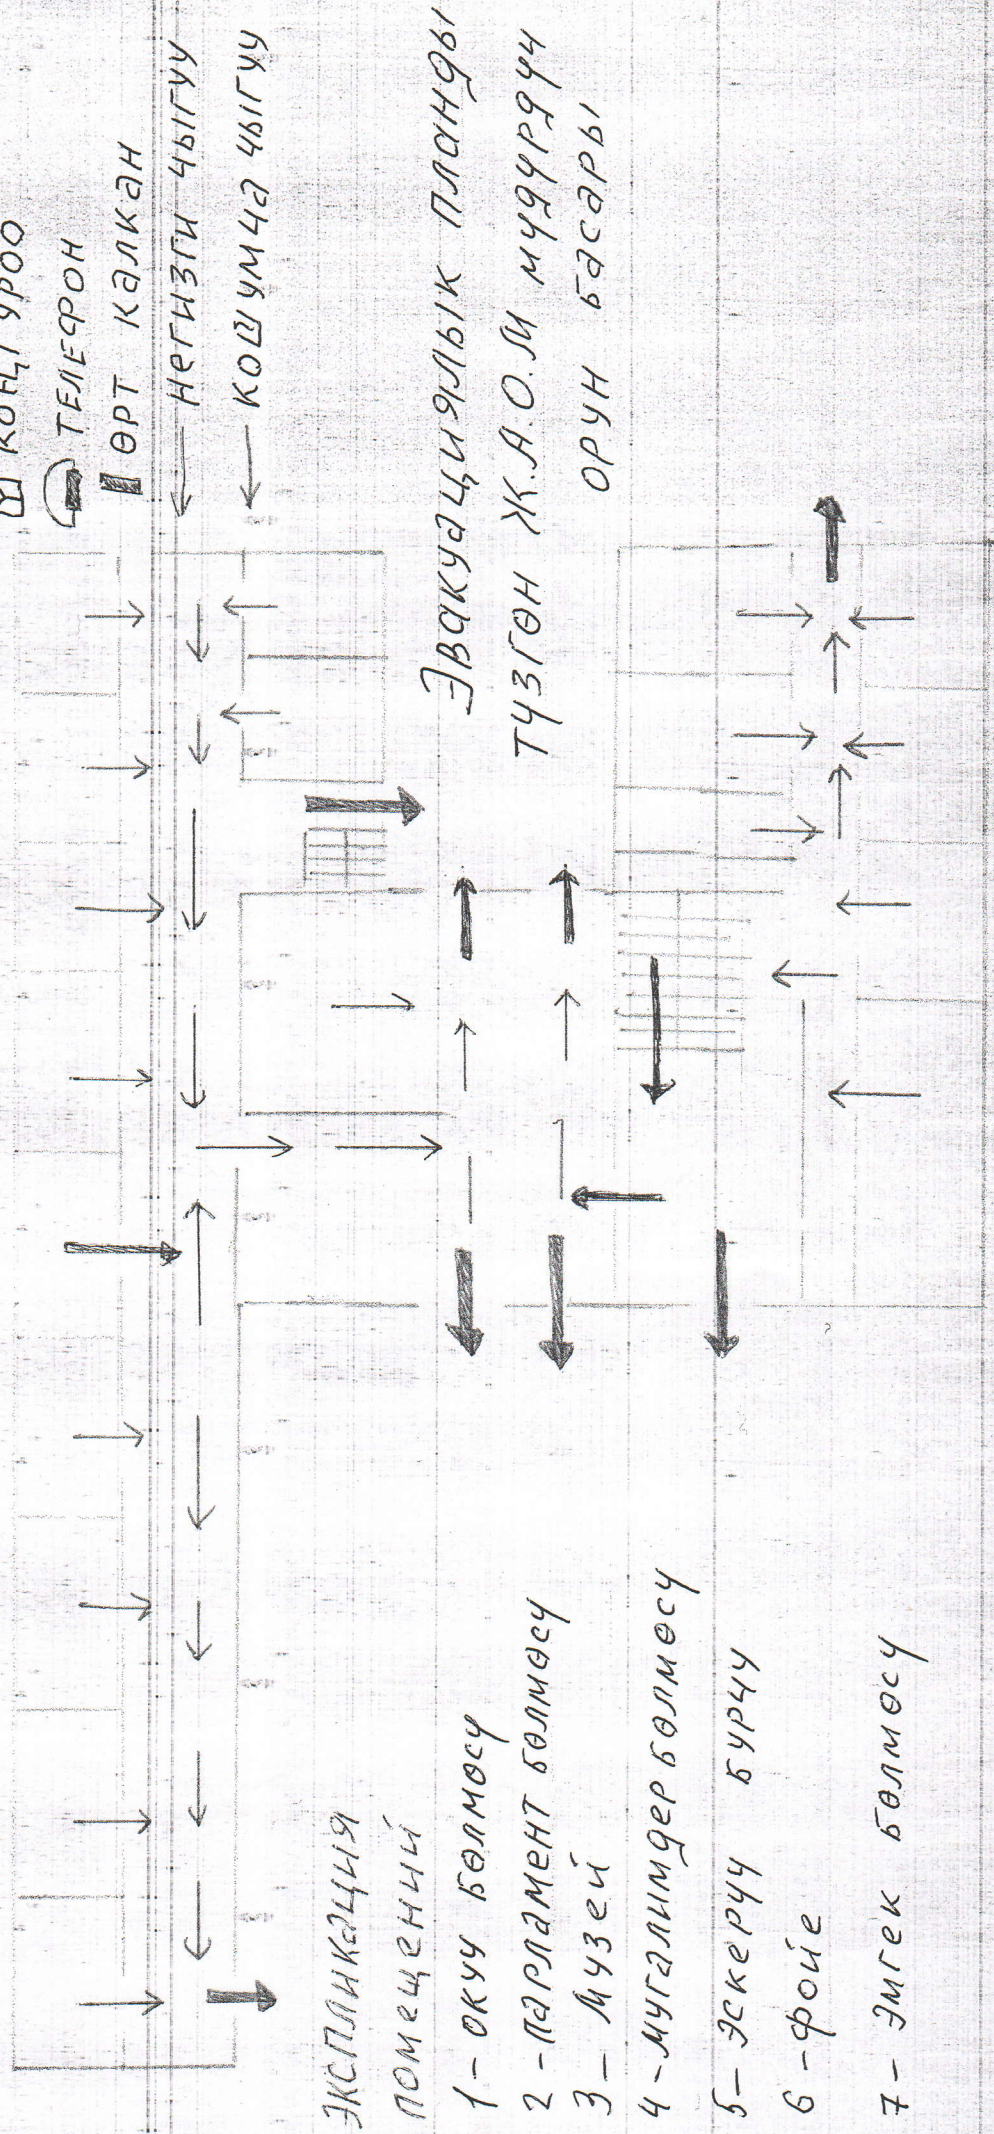

ЭКСПЛИКАЦИЯ
 помещений

- 1 - окуучу болмосу
- 2 - парламент болмосу
- 3 - музей
- 4 - мугалимдер болмосу
- 5 - эскерчү бурчу
- 6 - фойе
- 7 - эмгек болмосу

Генерал С. Самсалиев атындагы
 Жогорку-Аларчы орто мектебинин
 Эвакуациялык планы
 2 - кыбач

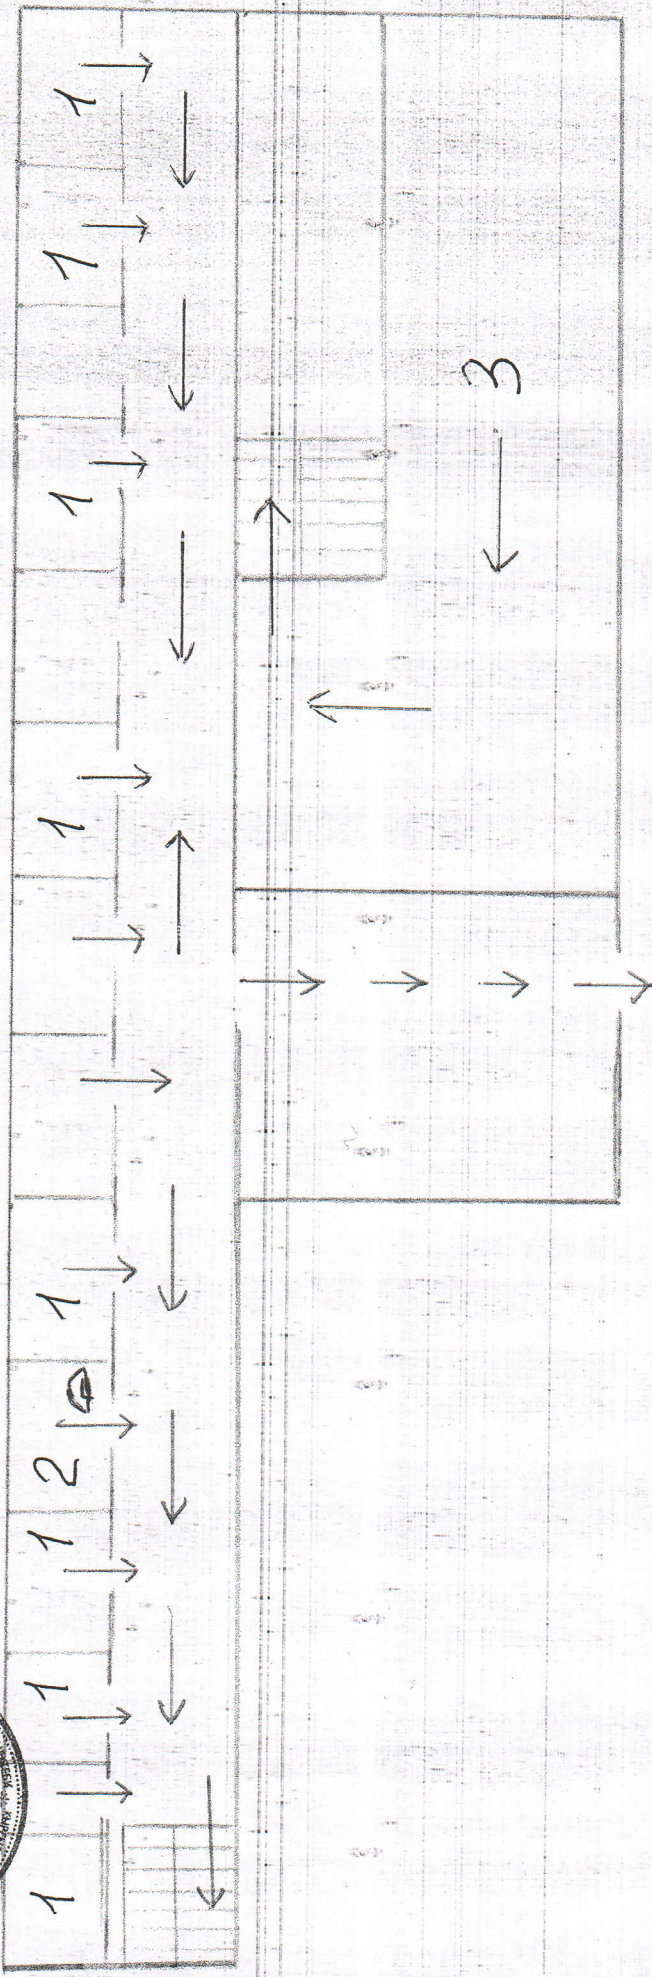

УСЛОВНЫЕ ОБОЗНАЧЕНИЯ ЭКСПЛИКАЦИЯ ПОМЕЩЕНИЙ

- ▲ ОРТ ОЧУРГУЧУ 1 - ОКУУ БОЛМОСУ
- ▣ КОҢГУРОО 2 - ДИРЕКТОР БОЛМОСУ
- ☎ Телефон 3 - АКТОВЫЙ ЗАЛ
- ┆ ОРТ КАЛКАН ЭВАКУАЦИЯЛЫК ПЛАНДЫ
- ⇐ НЕГИЗГИ ЧЫГУУ ТҮЗГОН Ж.А.О.М МУДУРДУН
- ⇐ КОШУМЧА ЧЫГУУ ОРУН БАСАРЫ